

PROPUESTA TÉCNICO - ARQUITECTÓNICA

CONCURSO PÚBLICO PARA LA ENAJENACIÓN DE LA PARCELA MUNICIPAL R-1 DEL AREA DE INTERVENCIÓN F54-2 DE ZARAGOZA

ANEXO I
FICHA 2

SOCIEDAD COOPERATIVA DE VIVIENDAS
C N H ZARAGOZA II




ZARAGOZA, SEPTIEMBRE DE 2010

TIPOLOGÍA: BB
PLANTA: BAJA


TIPOLOGÍA DE VIVIENDAS

Nº DE VIVIENDAS IGUALES: 1

VPA PRECIO GENERAL

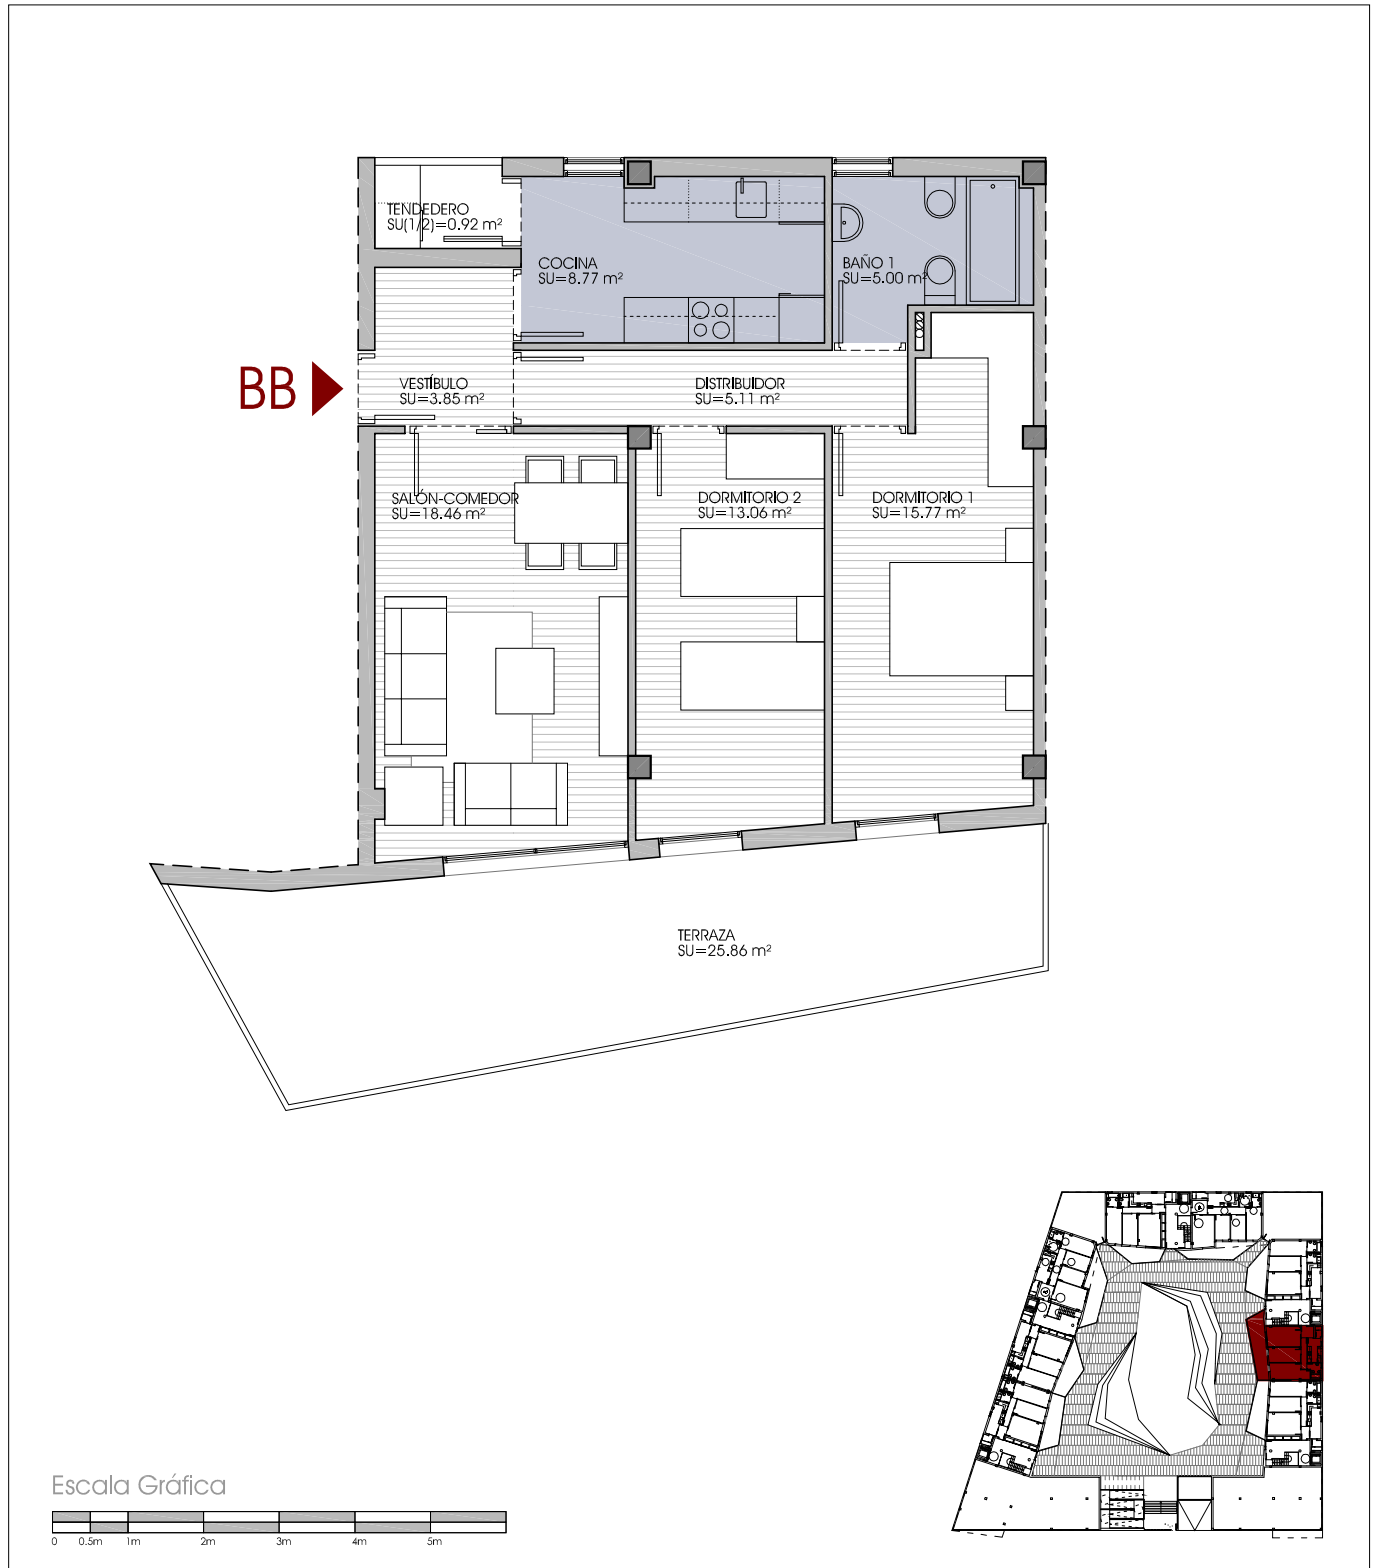

Escala Gráfica

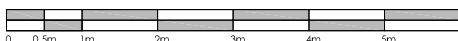

Superficies: ÚTIL TOTAL 70.94 m²
CONSTRUIDA 80.49 m²

Índice de diseño = C/U = 1.311